

ΕΦΗΜΕΡΙΣ ΤΗΣ ΚΥΒΕΡΝΗΣΕΩΣ
ΤΗΣ ΕΛΛΗΝΙΚΗΣ ΔΗΜΟΚΡΑΤΙΑΣ

ΑΘΗΝΑ 31 ΔΕΚΕΜΒΡΙΟΥ 1986	ΤΕΥΧΟΣ ΤΕΤΑΡΤΟ	ΑΡΙΘΜΟΣ ΦΥΛΛΟΥ 1280

ΠΕΡΙΕΧΟΜΕΝΑ

ΠΟΛΕΟΔΟΜΙΑ
ΑΠΟΦΑΣΕΙΣ

ΠΟΛΕΟΔΟΜΙΑ
ΑΠΟΦΑΣΕΙΣ

Αριθ. 32714/465 (1)

Τροποποίηση του εγκεχριμένου ρυμοτομικού σχεδίου Ταύρου με χαρακτηρισμό έκτασης στη συμβολή των οδών Λοκρίδος-Π. Τσαλδάρη και Αγ. Σοφίας ως κοινόχρηστο πράσινο, και τη δημιουργία πεζοδρόμου.

Ο ΝΟΜΑΡΧΗΣ ΑΘΗΝΩΝ


Έχοντας υπόψη:

1. Το Ν. 3200/55 «Περί διοικητικής αποκεντρώσεως».
2. Το Ν.Δ. 3620/56 «Περί συμπληρώσεως διατάξεων περί Διοικητικής αποκεντρώσεως».
3. Τις διατάξεις του Ν.Δ. 1147/72 «Περί Διοικήσεως της Μείζονος Πρωτευούσης».
4. Τις διατάξεις του Β.Δ. 863/1960 όπως τροποποιήθηκε και συμπληρώθηκε μέχρι σήμερα και ειδικότερα το υπ' αριθμ. 532/70 Ν. Δ/γμα και το σε συνέχεια αυτού Β. Δ/γμα 712/70 όπως τροποποιήθηκε με τα υπ' αριθμ. 677/71 και 198/72 Β. Δ/γματα.
5. Την υπ' αρ. Α7/13-1/11.12.1972 κοινή απόφαση των Υπουργών Εσωτερικών και Δημοσίων Έργων «περί οργανώσεως των παρά τη Νομαρχία Αττικής και τοις Διαμερίσμασιν αυτής Υπηρεσιών αρμοδιοτήτων Υπουργού Δ.Ε.».
6. Τον Α.Ν. 314/1968 «Περί παροχής στον Υπουργό Βορείου Ελλάδος και τους Νομάρχες αρμοδιότητας σε θέματα εγκρίσεως, επεκτάσεων κ.λπ., σχεδίων πολεων και κωμών», ως ετροποποιήθη και συνεπληρώθη δια του υπ' αριθμ. 1018/71 Ν. Δ/τος.
7. Το Π.Δ. 910/77 «Περί οργανισμού του Υ.Δ.Ε».
8. Το Ν. 1032/11.3.80 «Περί συστάσεως Υπουργείου Χωροταξίας, Οικισμού και Περιβάλλοντος».
9. Το από 17.7.23 Ν.Δ. «Περί σχεδίου Πόλεων, Κωμών κ.λπ».
10. Το από 3.9.29 Δ/γμα «Περί γενικού οικοδομικού κανονισμού του Κράτους» (κεφαλ. ΙΙ).
11. Το Ν. 947/79 «Περί οικιστικών περιοχών».
12. Την υπ' αριθμ. 1/1961 εγκύκλιο του Προϊσταμένου της Υπηρεσίας Οικισμού του Υπουργείου Δημοσίων Έργων και τη συμπληρωματική της Εγκύκλιο Ε8/1975 του Υφυπουργού Δ.Ε.
13. Τον Οικιστικό Νόμο 1337/83 του Υπουργείου Χωροταξίας, Οικισμού και Περιβάλλοντος.
14. Την υπ' αριθμ. 6548/530/22.3.84 απόφαση Νομάρχη Διαμερίσματος Αθηνών «Περί συγκροτήσεως Σ.Χ.Ο.Π. Διαμερίσματος Αθηνών».
15. Το Π. Δ/γμα 183/86 (ΦΕΚ 70Α'/5.6.86) που αφορά «έγκριση τροποποιήσεων σχεδίων πόλεων και καθορισμό όρων και περιορισμών δόμησης στους Νομάρχες».
16. Τις αποφάσεις αρ. 224/84 και 68/86 του Δημοτικού Συμβουλίου Ταύρου.
17. Την από 13.10.86 εισήγηση της Δ/νσης Πολεοδομίας Αθηνών προς το Συμβούλιο Περιβάλλοντος, Χωροταξίας και Δημοσίων Έργων Νομαρχίας Αθηνών.
18. Τη γνωμοδότηση του Συμβουλίου Περιβάλλοντος, Χωροταξίας και Δημοσίων Έργων Νομαρχίας Αθηνών που πάρθηκε κατά την πράξη 11η, συνεδρίαση 31η στις 17.10.86 και είναι υπέρ της τροποποίησης του εγκεχριμένου ρυμοτομικού σχεδίου Ταύρου με το χαρακτηρισμό εκτάσεως στη συμβολή των οδών Λοκρίδος, Αγίας Σοφίας και Τσαλδάρη και τη δημιουργία πεζοδρόμου, αποφασίζουμε:

Την τροποποίηση του ρυμοτομικού σχεδίου Ταύρου με το χαρακτηρισμό έκτασης στη συμβολή των οδών Λοκρίδος, Αγίας Σοφίας και Τσαλδάρη ως κοινόχρηστου και τη δημιουργία πεζοδρόμου όπως φαίνεται στο διάγραμμα 1:500 που συνοδεύει την Απόφαση.

Η απόφαση αυτή να δημοσιευθεί στην Εφημερίδα της Κυβερνήσεως.

Αθήνα, 5 Νοεμβρίου 1986
Ο Νομάρχης
Θ. ΒΓΕΝΟΠΟΥΛΟΣ

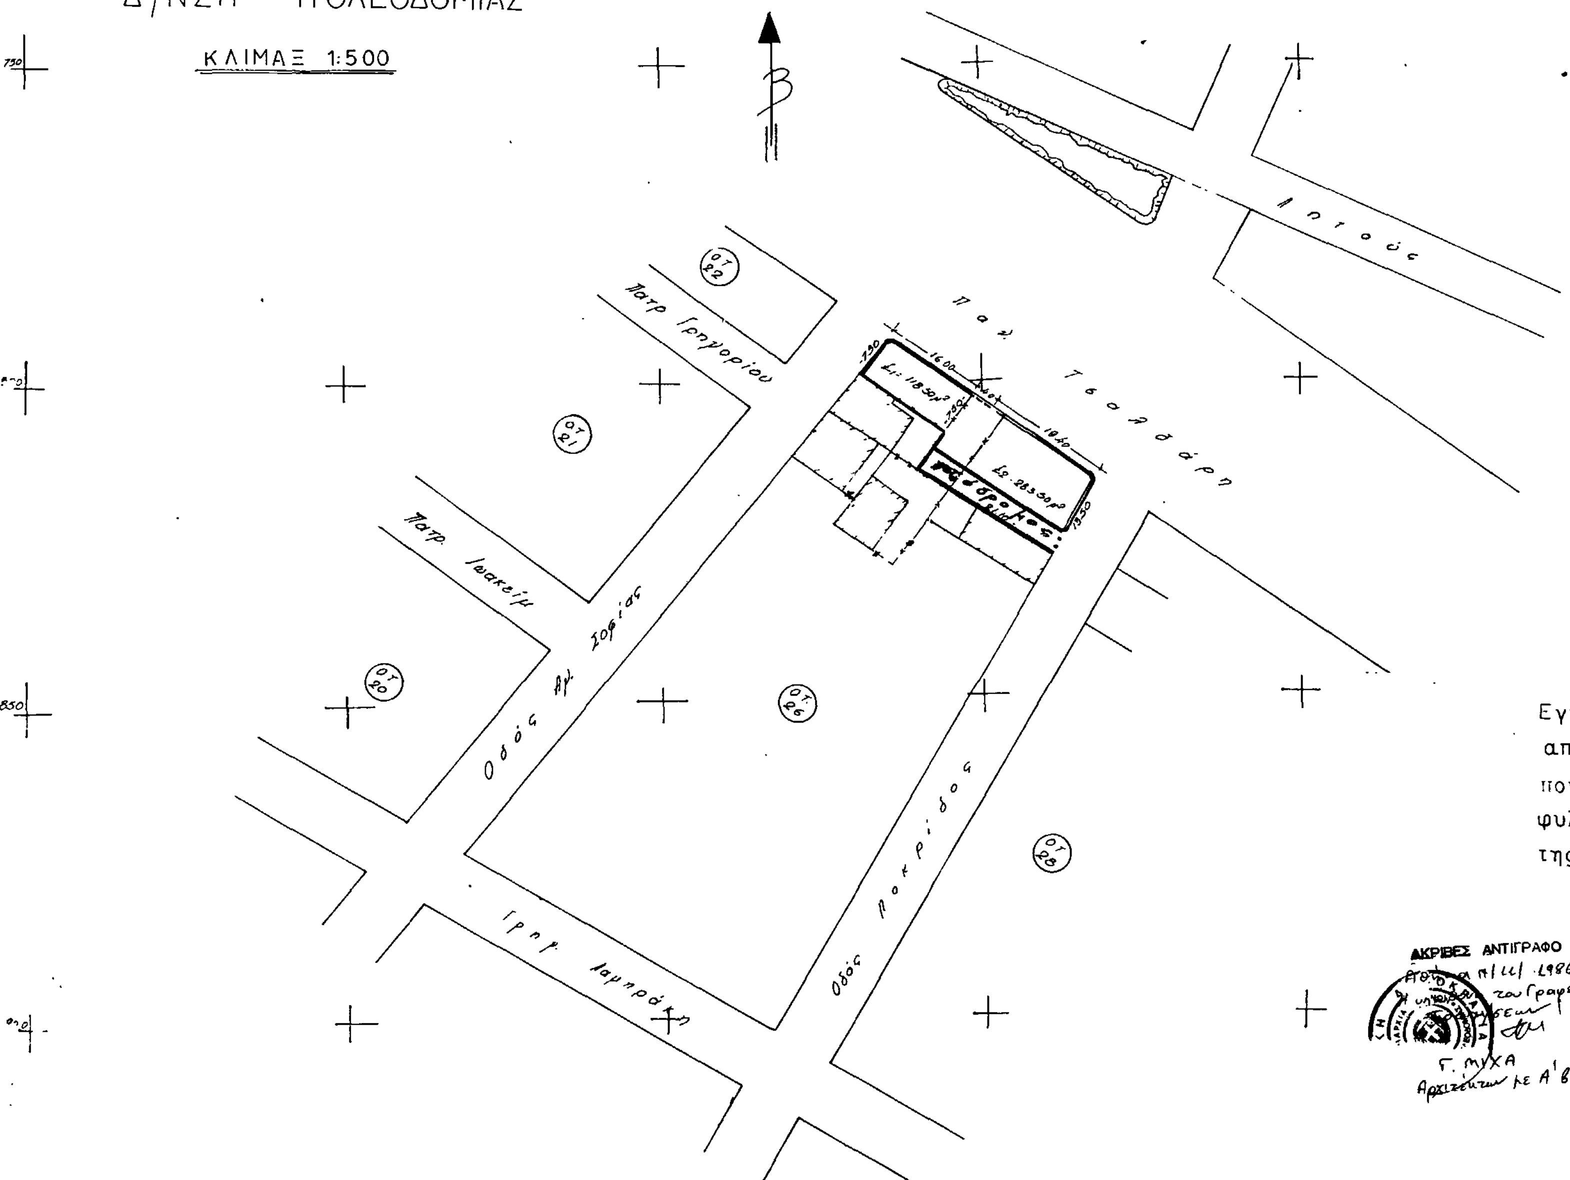
ΕΛΛΗΝΙΚΗ ΔΗΜΟΚΡΑΤΙΑ
ΝΟΜΑΡΧΙΑ ΑΤΤΙΚΗΣ
Δ/ΣΜΑ ΑΘΗΝΩΝ
Δ/ΝΣΗ ΠΟΛΕΟΔΟΜΙΑΣ
ΚΛΙΜΑΞ 1:500
Β
Λητούς
Πατρ Γρηγορίου
Πατρ. Ιωακείμ
Οδός Αγ. Σοφίας
Γρηγ. Λαμπράκη
Οδός Λοκρίδος
Παλ. Τσαλδάρη
ΟΤ 22
ΟΤ 21
ΟΤ 20
ΟΤ 26
ΟΤ 28
730
850
Εγκρινεται με την υπ αριθμ 32744/465/86 αποφαση του γ Νομαρχη Αθηνων που δημοσιευθηκε στο υπ αριθμ φυλο του Δ' τευχους της Εφημεριδας της Κυβερνησης της.
ΑΚΡΙΒΕΣ ΑΝΤΙΓΡΑΦΟ
Γ. ΜΥΧΑ
ΣΥΝΟΔΕΥΕΙ ΤΗΝ ΜΕ ΑΡΙΘΜ. 32744/465/86 ΑΠΟΦΑΣΗ ΜΑΣ
ΑΘΗΝΑ 5/11/1986
Ο ΝΟΜΑΡΧΗΣ ΔΙΑΜ/ΤΟΣ ΑΘΗΝΩΝ
Θ. ΒΓΕΝΟΠΟΥΛΟΣ

Αριθ. 32711/462/86 (2)

Τροποποίηση του εγκεκριμένου σχεδίου της πόλης των Αθηνών με την αναγνώριση της πλατείας Μεσολογγίου Ο.Τ. 103 και το χαρακτηρισμό των δύο ανωνύμων δρόμων παρά την πλατεία Μεσολογγίου ως πεζοδρόμων.

Ο ΝΟΜΑΡΧΗΣ ΑΘΗΝΩΝ

Έχοντας υπόψη:

1. Το Ν. 3200/55 «Περί διοικητικής αποκεντρώσεως».

2. Το Ν.Δ. 3620/56 «Περί συμπληρώσεως διατάξεων περί Διοικητικής αποκεντρώσεως».

3. Τις διατάξεις του Ν.Δ. 1147/72 «Περί Διοικήσεως της Μείζονος Πρωτευούσης».

4. Τις διατάξεις του Β.Δ. 863/1960 όπως τροποποιήθηκε και συμπληρώθηκε μέχρι σήμερα και ειδικότερα το υπ' αριθμ. 532/70 Ν. Δ/γμα και το σε συνέχεια αυτού Β. Δ/γμα 712/70 όπως τροποποιήθηκε με το υπ' αριθμ. 677/71 και 198/72 Β. Δ/γματα.

5. Την υπ' αρ. Λ7/13-1/11.12.1972 κοινή απόφαση των Υπουργών Εσωτερικών και Δημοσίων Έργων «περί οργανώσεως των παρά τη Νομαρχία Αττικής και τοις Διαμερίσμασιν αυτής Υπηρεσιών αρμοδιοτήτων Υπουργού Δ.Ε.».

6. Τον Α.Ν. 314/1968 «Περί παροχής στον Υπουργό Βορείου Ελλάδος και τους Νομάρχες αρμοδιότητας σε θέματα εγκρίσεως επεκτάσεων κ.λπ., σχεδίων πολεων και κωμών», ως ετροποποιήθη και συνεπληρώθη δια του υπ' αριθμ. 1018/71 Ν. Δ/τος.

7. Το Π.Δ. 910/77 «Περί οργανισμού του Υ.Δ.Ε.».

8. Το Ν. 1032/11.3.80 «Περί συστάσεως Υπουργείου Χωροταξίας, Οικισμού και Περιβάλλοντος».

9. Το από 17.7.23 Ν.Δ. «Περί σχεδίου Πόλεων, Κωμών κ.λπ.».

10. Το από 3.9.29 Δ/γμα «Περί γενικού οικοδομικού κανονισμού του Κράτους (κεφαλ. ΙΙ).

11. Το Ν. 947/79 «Περί οικιστικών περιοχών».

12. Την υπ' αριθμ. 1/1961 εγκύκλιο του Προϊσταμένου της Υπηρεσίας Οικισμού του Υπουργείου Δημοσίων Έργων και τη συμπληρωματική της Εγκύκλιο Ε8/1975 του Υφυπουργού Δ.Ε.

13. Τον Οικιστικό Νόμο 1337/83 του Υπουργείου Χωροταξίας, Οικισμού και Περιβάλλοντος.

14. Την υπ' αριθμ. 6548/530/22.3.84 απόφαση Νομάρχη Διαμερίσματος Αθηνών «Περί συγκροτήσεως Σ.Χ.Ο.Π. Διαμερίσματος Αθηνών».

15. Το Π. Δ/γμα 183/86 (ΦΕΚ 70Α'/5.6.86) που αφορά «έγκριση τροποποιήσεων σχεδίων πόλεων και καθορισμό όρων και περιορισμών δόμησης στους Νομάρχες».

16. Τις αποφάσεις 1469/85 και 311/86 του Δημοτικού Συμβουλίου Αθηναίων.

17. Την από 6.10.86 εισήγηση της Δ/νσης Πολεοδομίας Αθηνών προς το Συμβούλιο Περιβάλλοντος, Χωροταξίας και Δημοσίων Έργων Νομαρχίας Αθηνών.

18. Τη γνωμοδότηση του Συμβουλίου Περιβάλλοντος, Χωροταξίας και Δημοσίων Έργων που πάρθηκε κατά την 8η πράξη, 31η συνεδρίαση στις 17.10.86 και είναι υπέρ της τροποποίησης του εγκεκριμένου σχεδίου της πόλης των Αθηνών με την αναγνώριση της πλατείας Μεσολογγίου Ο.Τ. 103 και το χαρακτηρισμό των δύο ανωνύμων δρόμων παρά την πλατεία Μεσολογγίου ως πεζοδρόμων, με αποδοχή της πρότασης του Δήμου και όπως φαίνεται στο διάγραμμα 1:500 που συνοδεύει την εισήγηση, αποφασίζουμε:


Την τροποποίηση του εγκεκριμένου σχεδίου Αθηνών με την αναγνώριση της πλατείας Μεσολογγίου και το χαρακτηρισμό των δύο ανωνύμων δρόμων παρά την πλατεία Μεσολογγίου ως πεζοδρόμων όπως φαίνεται στο διάγραμμα 1:500 που συνοδεύει την απόφασή μας.

Η απόφαση αυτή να δημοσιευθεί στην Εφημερίδα της Κυβερνήσεως.

Αθήνα, 5 Νοεμβρίου 1986

Ο Νομάρχης

Θ. ΒΓΕΝΟΠΟΥΛΟΣ

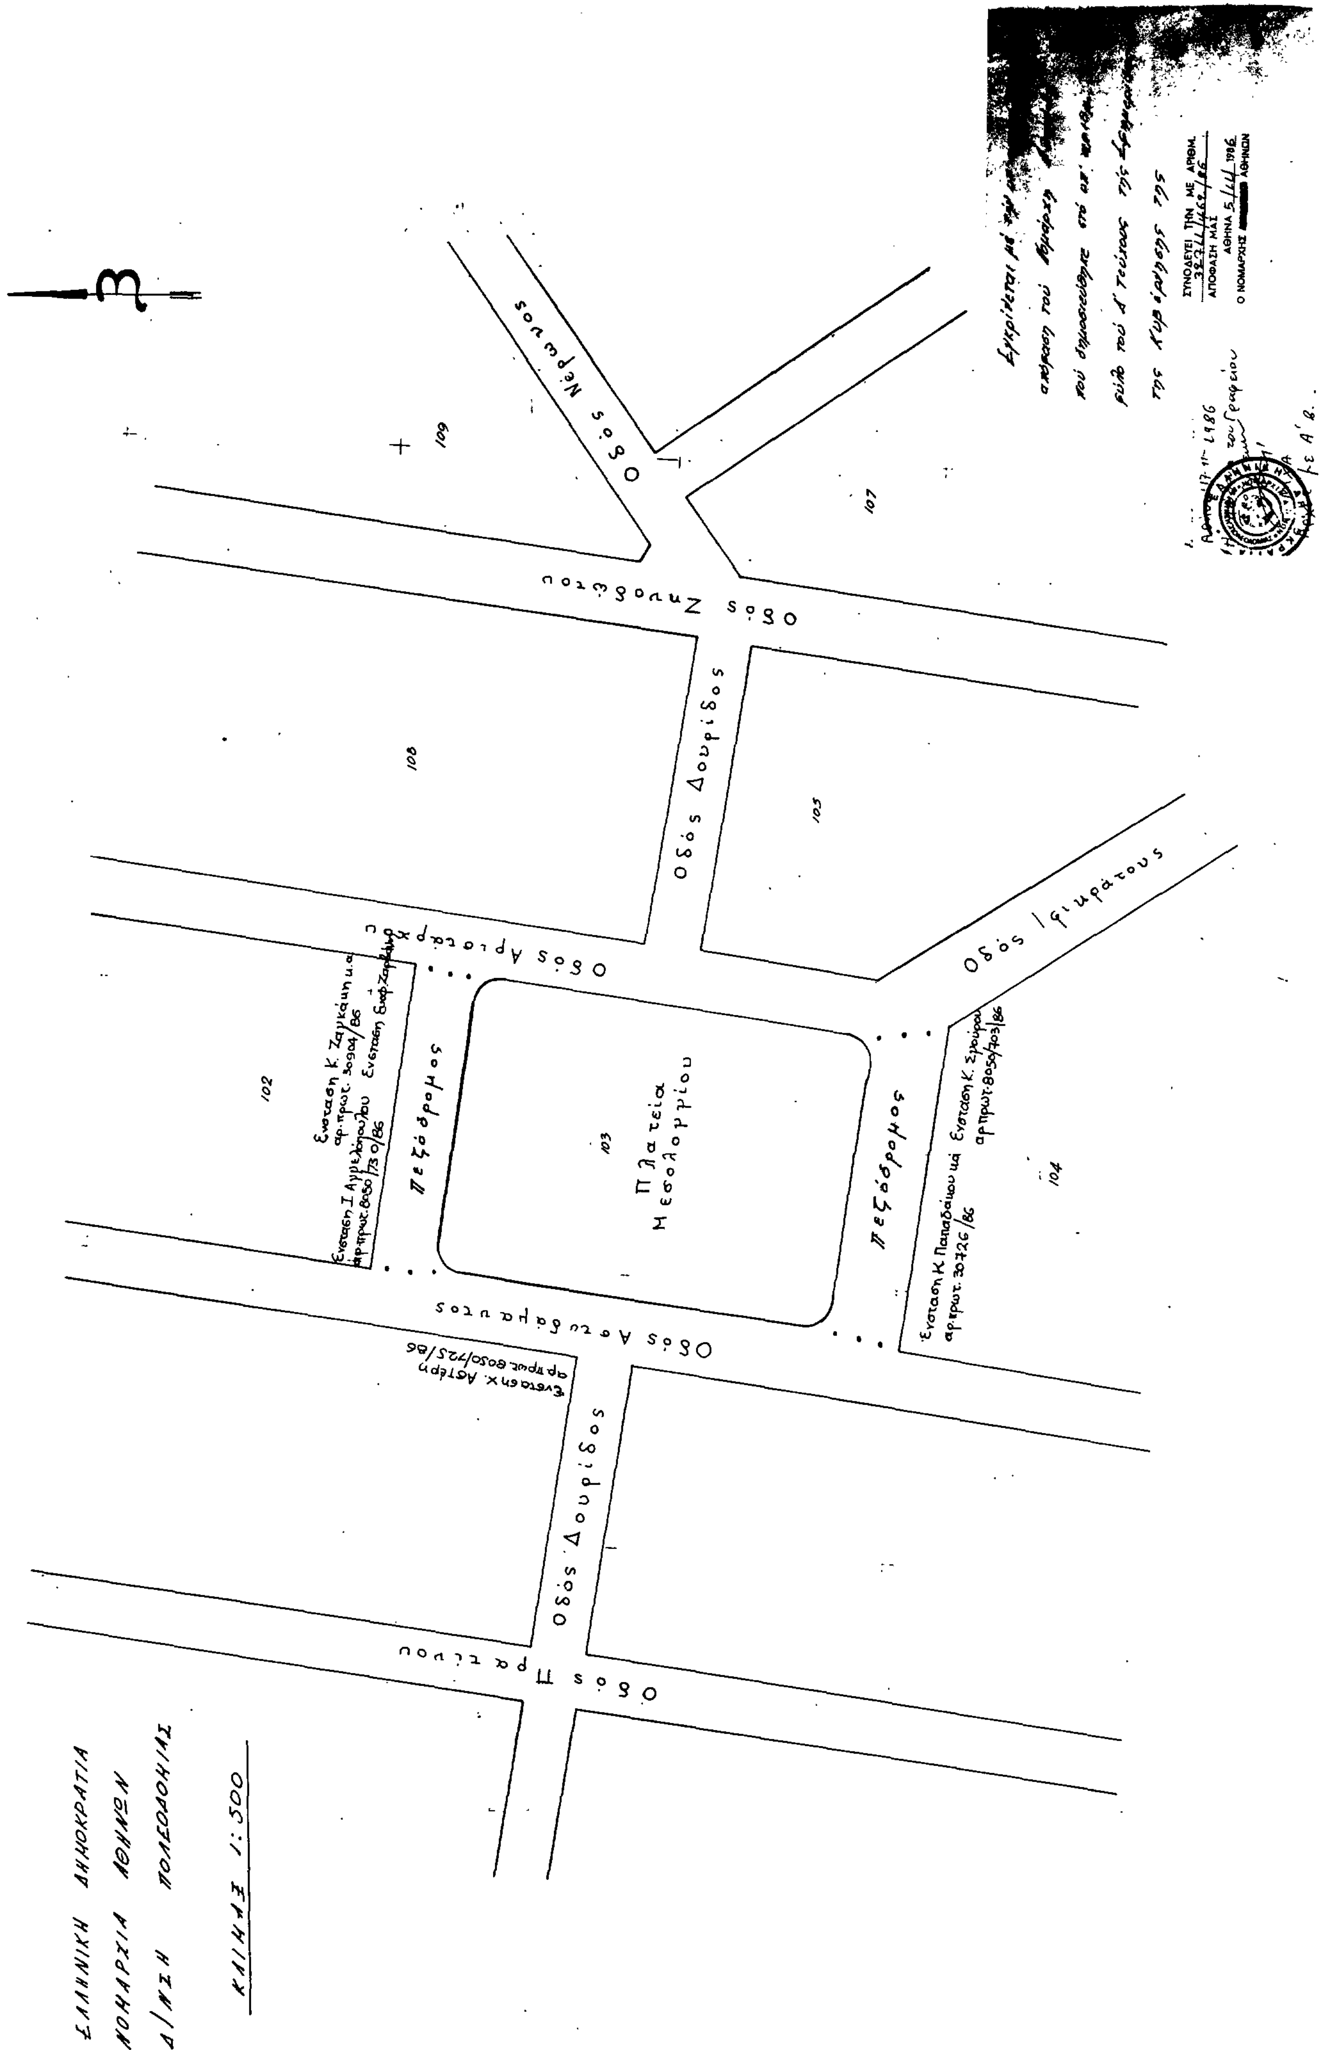
Οδός Νέρωνος
Οδός Δουρίδος
Οδός Αριστάρχου
Οδός Ιφικράτους
Οδός Αστυδάμαντος
Οδός Πρατίνου
Πλατεία Μεσολογγίου
Πεζόδρομος
109
107
106
105
102
103
104
ΣΥΝΟΔΕΥΕΙ ΤΗΝ ΜΕ ΑΡΙΘΜ.
ΑΠΟΦΑΣΗ ΜΑΣ
ΑΘΗΝΑ 5/11/1986
Ο ΝΟΜΑΡΧΗΣ [redacted] ΑΘΗΝΩΝ
ΕΛΛΗΝΙΚΗ ΔΗΜΟΚΡΑΤΙΑ
ΝΟΜΑΡΧΙΑ ΑΘΗΝΩΝ
Δ/ΝΣΗ ΠΟΛΕΟΔΟΜΙΑΣ
ΚΛΙΜΑΞ 1:500

Αριθ. 2503 (3)

Καθορισμός ορίων οικισμού Μύτικα Ν. Αιτωλοακαρνανίας με πληθυσμό μέχρι και 2.000 κατοίκους και καθορισμός όρων και περιορισμών δόμησης αυτού.

Ο ΝΟΜΑΡΧΗΣ ΑΙΤΩΛΙΑΣ ΚΑΙ ΑΚΑΡΝΑΝΙΑΣ

Έχοντας υπόψη:

1. Τις Δ/ξεις του από 24.4.1985 Π.Δ. (Φ.Ε.Κ. 181Δ/3.5.1985) «Περί τρόπου καθορισμού ορίων οικισμών της χώρας, κατηγορίες αυτών και καθορισμός όρων και περιορισμών δόμησης».

2. Τις προτάσεις των ιδιωτών μελετητών Μηχανικών στους οποίους ανατέθηκε σχετική μελέτη στα πλαίσια του προγράμματος των ανοικτών πόλεων, που αφορούν στον προσδιορισμό των ορίων των υπόψη οικισμών.

3. Τα πληθυσμιακά στοιχεία της τελευταίας απογραφής της Ε.Σ.Χ.Ε.

4. Την υπ' αριθ. 13/86 γνωμοδότηση του Συμβουλίου ΧΟΠ του Νομού.

5. Τις υπ' αριθ. 18 και 24/86 αποφάσεις του Κοινοτικού Συμβουλίου, αποφασίζουμε:

I. Κατατάσσουμε τον οικισμό κατά κατηγορία παραλιακός, δυναμικός, αξιόλογος, συνεχτικός, μεσαίος.

II. Καθορίζουμε τα όρια του οικισμού Μύτικα Κοινότ., Μύτικα Επαρχίας Ν. Αιτωλοακαρνανίας με στοιχεία (1, 2, 3, 4) (5, 6, 7, 8) (9, 10, 1), όπως αυτά φάνονται στο συνοδευτικό της παρούσας σχεδιάγραμμα κλίμ. 1:5.000 που αποτελεί αναπόσπαστο μέρος της απόφασης αυτής και συντάχθηκε βάσει στοιχείων χαρτών και επιτόπου ελέγχου. Τα όρια μεταξύ των σημείων θεωρούνται ευθύγραμμα.

III. Καθορίζουμε τους ακόλουθους όρους δόμησης.

α) Αρτιότητα οικοπέδων εντός των ορίων του οικισμού Μύτικα και στα τμήματα (1, 2, 3, 4) (5, 6, 7, 8) (9, 10, 1) 1.000 τ.μ.

Το όριο κατάτμησης για το εκτός εγκεκριμένου σχεδίου τμήμα σε 1.000 τ.μ. Οι αποστάσεις 1-4, 2-3 και 5-8, 6-7 ειναι περίπου 55 μ. όπως φαίνεται στο συνημμένο χάρτη.

Κατά παρέκκλιση εντός των ως άνω ορίων θεωρούνται άρτια τα γήπεδα με όποιο εμβαδό έχουν κατά την ημέρα δημοσίευσης του από 24.4.85 Π. Δ/τος (Φ.Ε.Κ. 181Δ/3.5.85).

β) Οι υπόλοιποι όροι δόμησης (Κάλυψη - ύψος - σύστημα δομήσεως κ.λπ.) φαίνονται στο άρθρο 5 του ανωτέρω Δ/τος.

Η απόφαση αυτή να δημοσιευθεί στην Εφημερίδα της Κυβερνήσεως.

Μεσολόγγι, 5 Νοεμβρίου 1986

Ο Νομάρχης

ΒΑΓΓΕΛΗΣ ΓΙΑΝΝΑΚΟΥΛΙΑΣ

ΝΟΜΟΣ : ΑΙΤΩΛΟΑΚΑΡΝΑΝΙΑΣ

Οικισμος: ΜΥΤΙΚΑΣ

ΥΠΟΜΝΗΜΑ

- · — · — · Οριο ΟΤΑ
- • ▬ • ▬ • Οριο οικισμου
- 1 2 3 ... Ονομασιες

1.— Β.Δ γωνία οικίας Κων/νου Μπαλιέρα
2.— —»— —»— —»— —»— Βασιλάκη
3.— Σημείο συνάντησης Ανατολικής πλευράς οικίας Βασιλάκη και Δρόμου
4.— Τέλος Σχεδίου πόλης επί του Δρόμου

Από 3 μέχρι 4 κατά μήκος του Δρόμου

5.— Β.Δ γωνία οικίας Θεοδ. Πασινού
6.— —»— —»— —»— Νικ. Γεροντή
7.— Σημείο τομής Δυτικής πλευράς οικίας Γεροντή και Δρόμου
8.— Τέλος Σχεδίου Πόλης επί του Δρόμου


Από 7 μέχρι 8 κατά μήκος του Δρόμου

1-10 Οριο σχ. πόλης Παναγούλα
9-10 κάθετος στο όριο 1-5

ΟΡΙΟΘΕΤΗΣΗ ΟΙΚΙΣΜΟΥ	Αριθμος σχεδιου
	Π-1.1
	ΚΛ. 1:5000

Συνταξη:	Ελεγχος:	Ημερ:

Υπουργειο Χωροταξιας Οικισμου και Περιβαλλοντος
ΔΙΕΥΘΥΝΣΗ ΧΩΡΟΤΑΞΙΑΣ

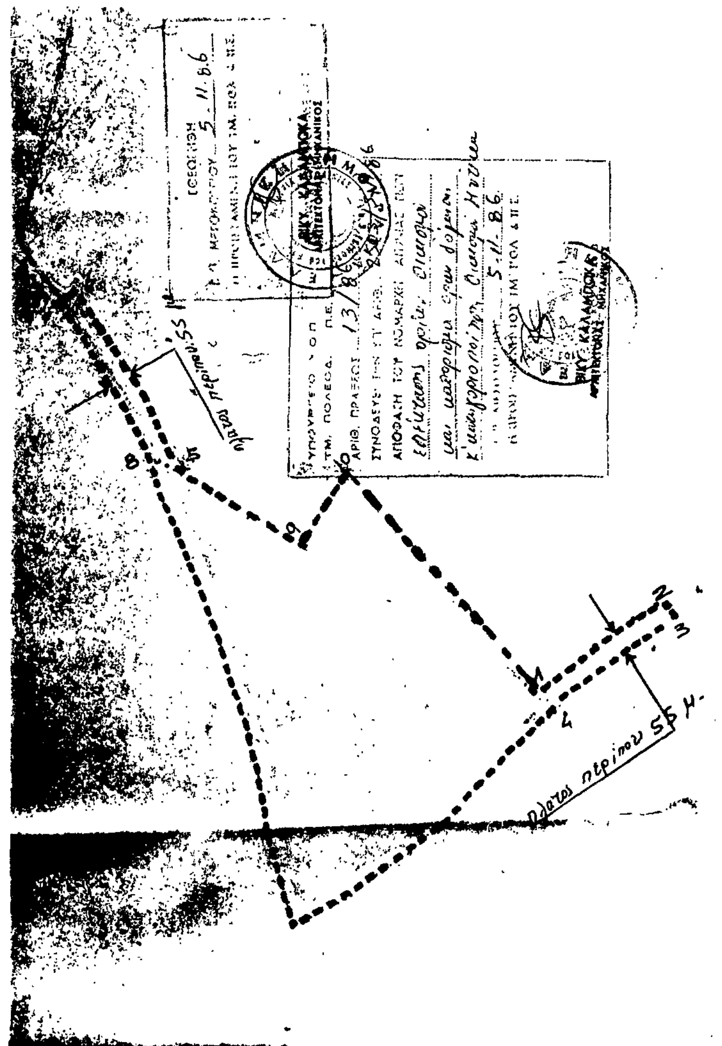

Αριθ. 4263 (4)

Αναγνώριση οδού (παρόδου οδού) Κουγιουμουτζάκη στην Ιεράπετρα Ν. Λασιθίου, ότι υπάρχει πριν από το 1923 και χαρακτηρισμός αυτής ως διατηρητέας.

Ο ΝΟΜΑΡΧΗΣ ΛΑΣΙΘΙΟΥ

Σύμφωνα με:

1. Τις διατάξεις:

α) Του από 17.7.1923 Ν.Δ. «περί σχεδίων πόλεων, κωμών και συνοικισμών του Κράτους και ανεγέρσεως αυτών».

β) Του Β.Δ. 712/70, όπως τροποποιήθηκε με τα 677/71 και 198/1972 Β.Δ.

γ) Του Ν. 3200/55 «περί διοικητικής αποκεντρώσεως», όπως έχει συμπληρωθεί και τροποποιηθεί μεταγενέστερα.

δ) Την 141/86 γνωμοδότηση του Συμβουλίου Δημοσίων Έργων της Νομαρχίας μας που αφορά αναγνώριση ως δημοτικής οδού που προϋπάρχει του 1923 εκτός σχ. πόλεως Ιεράπετρας.

2. Την από 12.9.86 αίτηση της Δέσποινας Κορνιωτάκη- Λυκουρίνου.

3. Τους ακόλουθους τίτλους ιδιοκτησίας: α) 14031/3.9.1911 β) 29898/11.5.1934, γ) 22836/1948, δ) 8292/6.7.84. Επίσης την 3496/15.1.86 απόφαση κληροτεμαχίου από τους οποίους προκύπτει ότι η οδός (πάροδος οδού) Κουγιουμουτζάκη στην Ιεράπετρα υπάρχει πριν από το 1923.

4. Το τοπογραφικό σχεδιάγραμμα του Πολ/κού Μηχ/κού Χρ. Ασπραδάκη, αποφασίζουμε:

Αναγνωρίζουμε ότι η οδός (πάροδος οδού) Κουγιουμουτζάκη στη θέση Κάτω Μερά στην Ιεράπετρα υπάρχει νομίμως πριν από το έτος 1923 και τη χαρακτηρίζουμε ως διατηρητέα.


Η οδός (πάροδος) αυτή φαίνεται στο τοπογραφικό σχεδιάγραμμα του Πολιτικού Μηχανικού Χρ. Ασπραδάκη.


Η απόφαση αυτή που ισχύει από ημέρα δημοσίευσης να δημοσιευθεί στην Εφημερίδα της Κυβερνήσεως.

Άγιος Νικόλαος, 7 Νοεμβρίου 1986

Ο Νομάρχης

ΓΕΩΡΓΙΟΣ ΤΖΑΝΑΚΑΚΗΣ

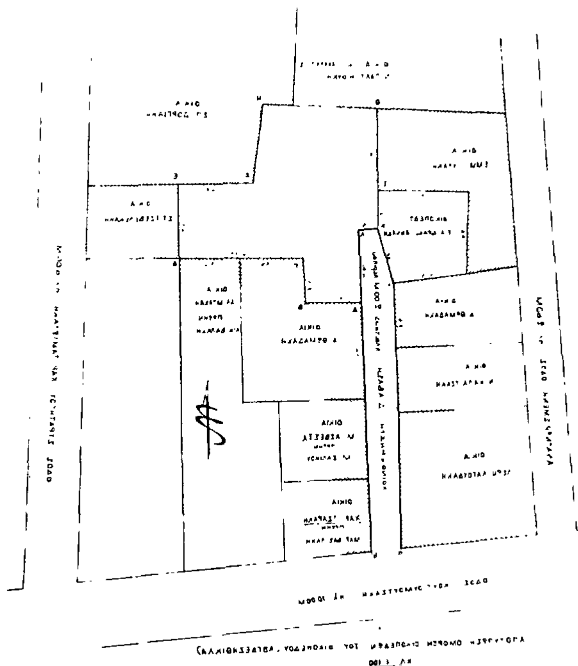


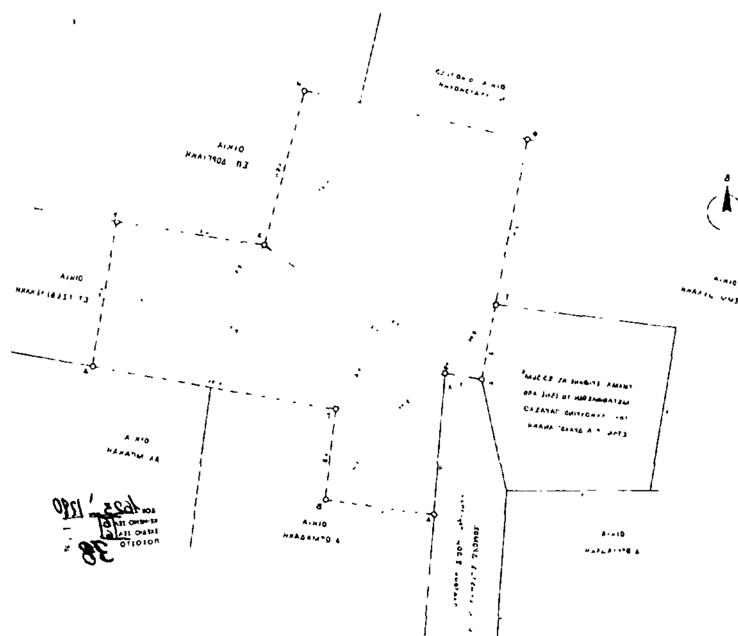

ΟΔΟΣ ΣΤΡΑΤΗΓΟΥ ΧΑΡ. ΤΑΜΙΩΛΑΚΗ πλ. 6.00 Μ.

ΙΑ ΕΛΕΚΑΚΗ

ΑΠΟΣΠΑΣΜΑ ΣΧΕΔΙΟΥ ΠΟΛΕΩΣ ΙΕΡΑΠΕΤΡΑΣ κλ. 1:2000

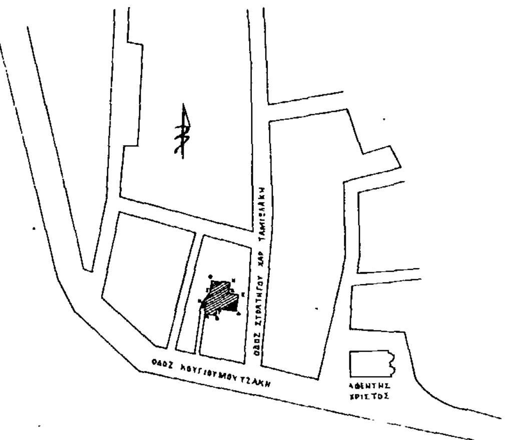

1. ΟΡΟΙ ΔΟΜΗΣΕΩΣ ΖΩΝΗΣ "Α" ΙΕΡΑΠΕΤΡΑΣ
Ν.Δ. 8/9.6.73 (ΦΕΚ 124Α')
Εμβαδόν : 200 M^2
Πρόσωπο : 10 Μ
Βάθος : 15 Μ
ΓΙΑ ΤΑ ΠΡΟΫΦΙΣΤΑΜΕΝΑ ΤΟΥ ΕΤΟΥΣ 1969 ΙΣΧΥΕΙ
Εμβαδόν : 50 M^2
Πρόσωπο : 6 Μ.
Βάθος : 8 Μ.

2. ΕΜΒΑΔΟΝ ΟΙΚΟΠΕΔΟΥ (Α.Β.Γ.....Κ.Λ.Α)
0.5×8.05×(3.75+3.75) + 0.5×7.20×(2.00+0.40) + 0.5×6.25×2.60 + 0.5×8.10×(2.20+3.50) + 0.5×4.05×(2.95+1.45) = 30.19+8.64 + 8.13 + 23.09 + 8.91 = 78.96 M^2

3. ΚΑΛΥΨΗ Ν 1577/18.12.85 (Φ.Ε.Κ 210Α')
- ΕΜΜ. Σ. ΔΟΜΗΣΕΩΣ : 1.4
- ΜΕΓΙΣΤΗ ΕΠΙΤΡΕΠΟΜΕΝΗ ΚΑΛΥΨΗ ΓΙΑ ΧΑΜΗΛΑ ΚΤΙΡΙΑ ΜΕ ΚΥΡΙΑ ΧΡΗΣΗ ΚΑΤΟΙΚΙΑ : 80% (άρ. 14)
- ΠΟΣΟΣΤΟ ΚΑΛΥΨΕΩΣ ΖΩΝΗΣ "Α" ΙΕΡ/ΡΑΣ : 70%

ΔΙΑΔΟΧΙΚΑ ΣΥΜΒΟΛΑΙΑ ΙΔΙΟΚΤΗΣΙΑΣ ΧΑΡ. ΤΖΑΡΑΚΗ

Αριθμ. Συμβολαίου	Ημερομηνία	Ιδιοκτήτης
14031	3/9/1911	Δημ. Σκουλουδιανός
23838	11/5/1934	Μαρία Σκουλουδιανού
22856	18/5/1948	Μαρία Βασιλάκη
8231	6/7/1984	Κληρονόμοι Μαρ Βασιλάκη
8292	6/7/1984	Χαράλαμπος Τζαράκης

ΔΗΛΩΣΗ ΥΛΟΠΟΙΗΣΗΣ ΟΡΙΩΝ

Η ΥΠΟΓΡΑΦΟΜΕΝΗ ΚΛΗΡΟΝΟΜΟΣ ΛΥΚΟΥΡΙΝΟΥ ΠΑΡΑΣΧΟΥ, ΔΕΣΠΟΙΝΑ ΚΟΡΝΙΣΤΑΚΗ, ΙΔΙΟΚΤΗΤΗΣ ΤΟΥ ΟΙΚΟΠΕΔΟΥ ΜΕ ΤΑ ΣΤΟΙΧΕΙΑ Α.Β.Γ.Δ.Ε.Ζ.Η.Θ.Ι.Κ.Λ.Α, ΔΗΛΩΝΩ ΟΤΙ ΤΑ ΟΡΙΑ ΠΟΥ ΕΧΩ ΥΛΟΠΟΙΗΣΕΙ Σ'ΑΥΤΟ ΕΙΝΑΙ ΟΡΘΑ.

Η ΔΗΛΟΥΣΑ
(υπογραφή)

ΕΡΓΟΔΟΤΗΣ	ΔΕΣΠΟΙΝΑ ΚΟΡΝΙΣΤΑΚΗ
ΕΡΓΟ	Εφορηθη Ιεράπετρα 15-9-86 ο προϊστάμενος Γραφ. Σφ/τρας — ΒΑΣΙΛΑΚΗΣ ΣΤΑΥΡΟΣ
ΘΕΣΗ	ΚΑΤΩ ΜΕΡΑ ΙΕΡΑΠΕΤΡΑΣ — ΖΩΝΗ "Α"
ΜΕΛΕΤΗΤΕΣ	ΧΡΗΣΤΟΣ ΕΜΜ. ΑΣΠΡΑΔΑΚΗΣ Π. Μηχανικός
ΘΕΜΑ ΣΧΕΔΙΟΥ: ΤΟΠΟΓΡΑΦΙΚΟ ΔΙΑΓΡΑΜΜΑ	ΑΡΙΘΜΟΣ ΣΧΕΔΙΟΥ
ΚΛΙΜΑΚΑ 1 : 50	
ΧΡΟΝΟΣ ΜΕΛΕΤΗΣ	ΙΟΥΛΗΣ 86
ΥΠΟΓΡΑΦΗ (υπογραφή)	ΣΦΡΑΓΙΔΑ: ΧΡΗΣΤΟΣ ΕΜΜ. ΑΣΠΡΑΔΑΚΗΣ ΔΙΠΛΩΜ. ΠΟΛΙΤΙΚΟΣ ΜΗΧΑΝΙΚΟΣ ΠΑΝΕΠΙΣΤΗΜΙΟΥ ΠΑΤΡΑΣ ΜΕΛΟΣ Τ.Ε.Ε. ΑΡΙΘΜΟΣ ΜΗΤΡΩΟΥ 37296 Κ. ΑΝΔΡΙΑΝΟΥ 10 ΙΕΡΑΠΕΤΡΑ

Αριθ. 4042 (5)

Τροποποίηση του σχεδίου πόλεως Κομοτηνής στο ΟΤ 45.

Ο ΝΟΜΑΡΧΗΣ ΡΟΔΟΠΗΣ

Έχοντας υπόψη:

1. Το υπ' αρ. 14685/22.9.86 έγγραφο του Δήμου Κομοτηνής με το οποίο απέστειλε την υπ' αριθ. 184/86 γνωμοδότηση – πρόταση του Δ.Σ. και τα λοιπά απαιτούμενα δικαιολογητικά για την τροποποίηση του ρυμοτομικού σχεδίου Κομοτηνής στο υπ' αριθ. 45 Ο.Τ. με σκοπό τον καθορισμό χώρου για την ανέγερση Δημοτικού Σχολείου και νηπιαγωγείου.

2. Την υπ' αρ. 93/86 γνωμοδότηση του Ν. ΣΧΟΠ.

3. Το αρθ. 3 του Ν.Δ. 17.7.23 «περί σχεδίων πόλεων και χωμών».

4. Τις διατάξεις του άρθ. 33 παρ. 2 του Ν. 1337/83 και της παρ. 15 του άρθ. 8 του Ν. 1512/85.

5. Το υπ' αριθ. 183/86 Π.Δ. (ΦΕΚ 70 Α/5.6.86) «έγκριση τροποποιήσεως κλπ. από τους Νομάρχες», αποφασίζουμε:

Εγκρίνουμε την τροποποίηση του εγκεκριμένου ρυμοτομικού σχεδίου Κομοτηνής στο υπ' αριθ. 45 Ο.Τ. με σκοπό τον καθορισμό χώρου για την ανέγερση Δημοτικού Σχολείου και Νηπιαγωγείου όπως φαίνεται στο σχετικό Τοπογρ. Διάγραμμα που θεωρήθηκε από τον Αντιδήμαρχο του Δήμου Κομοτηνής.

Η απόφαση αυτή να δημοσιευθεί στην Εφημερίδα της Κυβερνήσεως.

Κομοτηνή, 6 Νοεμβρίου 1986

Ο Νομάρχης

ΖΗΣΗΣ ΜΠΕΚΟΣ

ΤΟΠΟΓΡΑΦΙΚΟ ΔΙΑΓΡΑΜΜΑ

ΜΕ ΣΤΟΙΧΕΙΑ "ΑΒΓΔΕΖ" ιδιοκτησίας Σχολικής Εφορείας 4ου Δημ. Σχολείου Κομοτηνής ΚΛΙΜΑΞ 1:1000

Κομοτηνή 28/5/86
Ο Συντάξας
Κ. ΚΑΡΑΜΑΝΩΛΗΣ
Τοπ. Μηχανικός

Κομοτηνή 28/5/86
ο Προϊστάμενος Γραφ. Μελετών
Α. ΠΑΠΑΔΟΠΟΥΛΟΣ
Πολ. Μηχανικός με 6ο β.

ΘΕΩΡΗΘΗΚΕ
Κομοτηνή 30/5/86
ο Προϊστάμενος Δ.Τ.Υ. Ν. Ροδόπης
Γ. ΧΡΙΣΤΟΦΟΡΙΔΗΣ
Πολ. Μηχ. με 4ο β.

